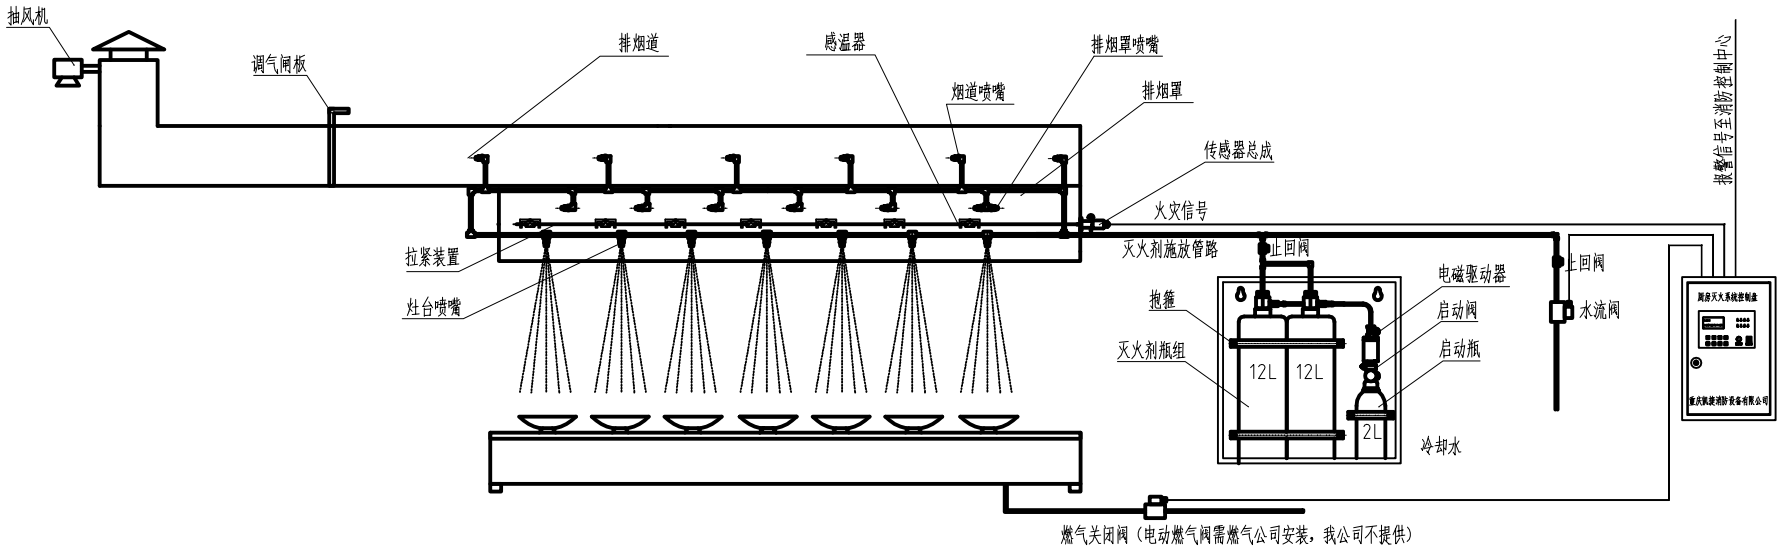

注：

1、炒菜锅、排烟罩及烟道灭火示意图均按照此图布置喷嘴，该厨房设计1套系统。

2、灭火剂喷放管路选用Φ16×1不锈钢管。

3、钢绳装饰管选用Φ20×1不锈钢管。

4、灭火箱尺寸：630mm宽X220mm厚X720mm高,控制盘尺寸：320mm宽X115mm厚X385mm高。

重庆凯捷消防设备有限公司				建设单位	
				工程名称	
审 定	荀宇华	项目负责	许挺	热厨区－小炒间 厨房设备灭火装置安装图	设计号
审 核	荀宇华	专业负责			比 例
校 审	邓红英	设 计	许挺		图 号
校 对	卢瑞霞	制 图	许挺		日 期

建筑 结构 电气 给排水 暖通